


Grundriss

Bauherrschaft und Grundeigentümer: Kanton Zug	Kantonsbaumeister: Urs Kamber	
		Zug, 15. März 2024
Projektverfasser: ARGE Theilerhaus Generalplaner	Projektleiter: Christoph Eggensteiner	Projektleiter Stv.: Abel Tojeiro
CST Architekten AG & Eggensteiner Architekten AG Nordstrasse 1 6300 Zug	Zug, 15. März 2024	Zug, 15. März 2024
Projektverfasser Umgebung:	Daniel Ganz	
Ganz Landschaftsarchitekten GmbH Grubenstrasse 45 8045 Zürich	Zürich, 12. März 2024	



Aussenansicht Stützmauer mit Geländer und Bushaltestelle

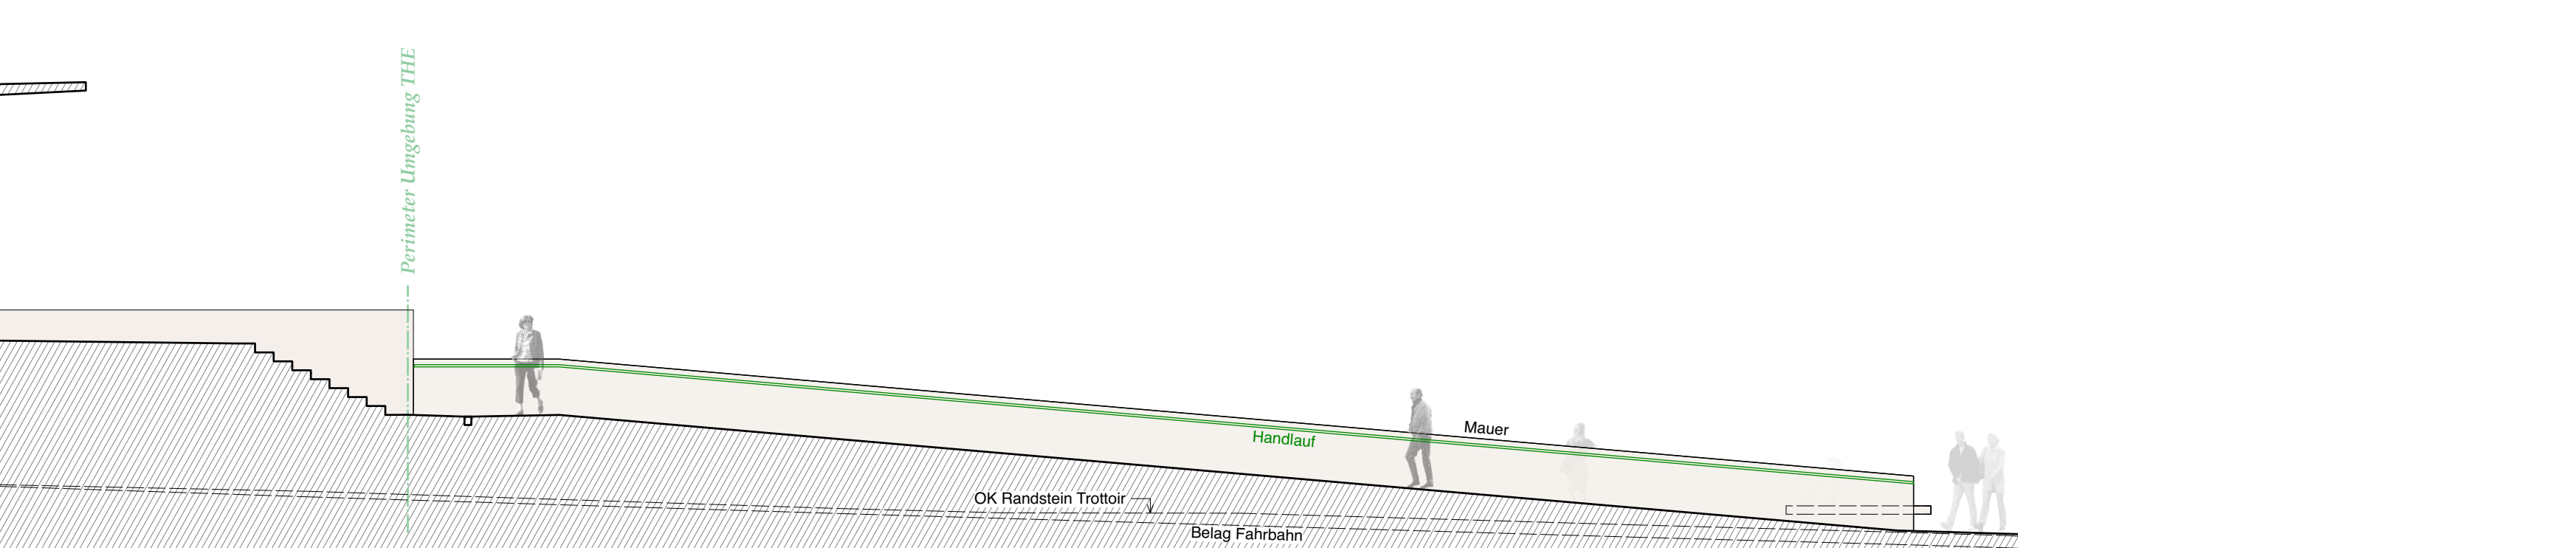

Innenansicht Stützmauer mit Geländer und Bushaltestelle

Kanton Zug

Gemeinde: Zug
 00189 Hofstrasse 13, 6300 Zug
 Instandsetzung & Umbau Theilerhaus
 Planinhalt: Stützmauer Hofstrasse Mst.: 1:100

Planart: Ausschreibungsplanung Landschaftsarchitekt, Teilprojekt Theilerhaus
 Planer: Ganz Landschaftsarchitekten GmbH, Zürich
 Plan Nr.: 00189_DE01_20240307_STSU01
 Dateiname: 260_40-11_000M1 Zeichner: Is



±0.00 = 440.91m ü.M. 0 5 10 m
 OK best. Schwelle Risalit Sued Erdgeschoss

Plan Nr.: 00189_DE01_20240215_STSU01 Planformat: 71 / 59.4
 Datum: 12.03.2024
 Rev.: Visum:
 Generalplaner: ARGE Theilerhaus Generalplaner CST Architekten AG & Eggensteiner Architekten AG c/o Nordstrasse 1, 6300 Zug
 Bauherr: Hochbauamt des Kantons Zug, Aabachstrasse 5, 6300 Zug