Kanton Zug

Gemeinde Cham

Kantonsstrasse 382

Knonauerstrasse
Unterführung A4 bis Oberwil

Auflageprojekt
Übersichtsplan 1:1'000

Der Kantonsingenieur:

Plan-Nr.:	61714-320	Projekt-Nr. TBA.:	TB3020-0296
Datum:	30.01.2026	Format:	60 / 210
Gez.:	Saw / Auv		
Visum:	Sar		

Planer: Emch+Berger WSB AG. Gewerbestrasse 11, 6330 Cham, Tel +41 41 748 79 00

Bauherr: Tiefbauamt des Kantons Zug, Aabachstrasse 5, 6300 Zug, Tel. +41 41 594 53 30

Legende Strassenbau:
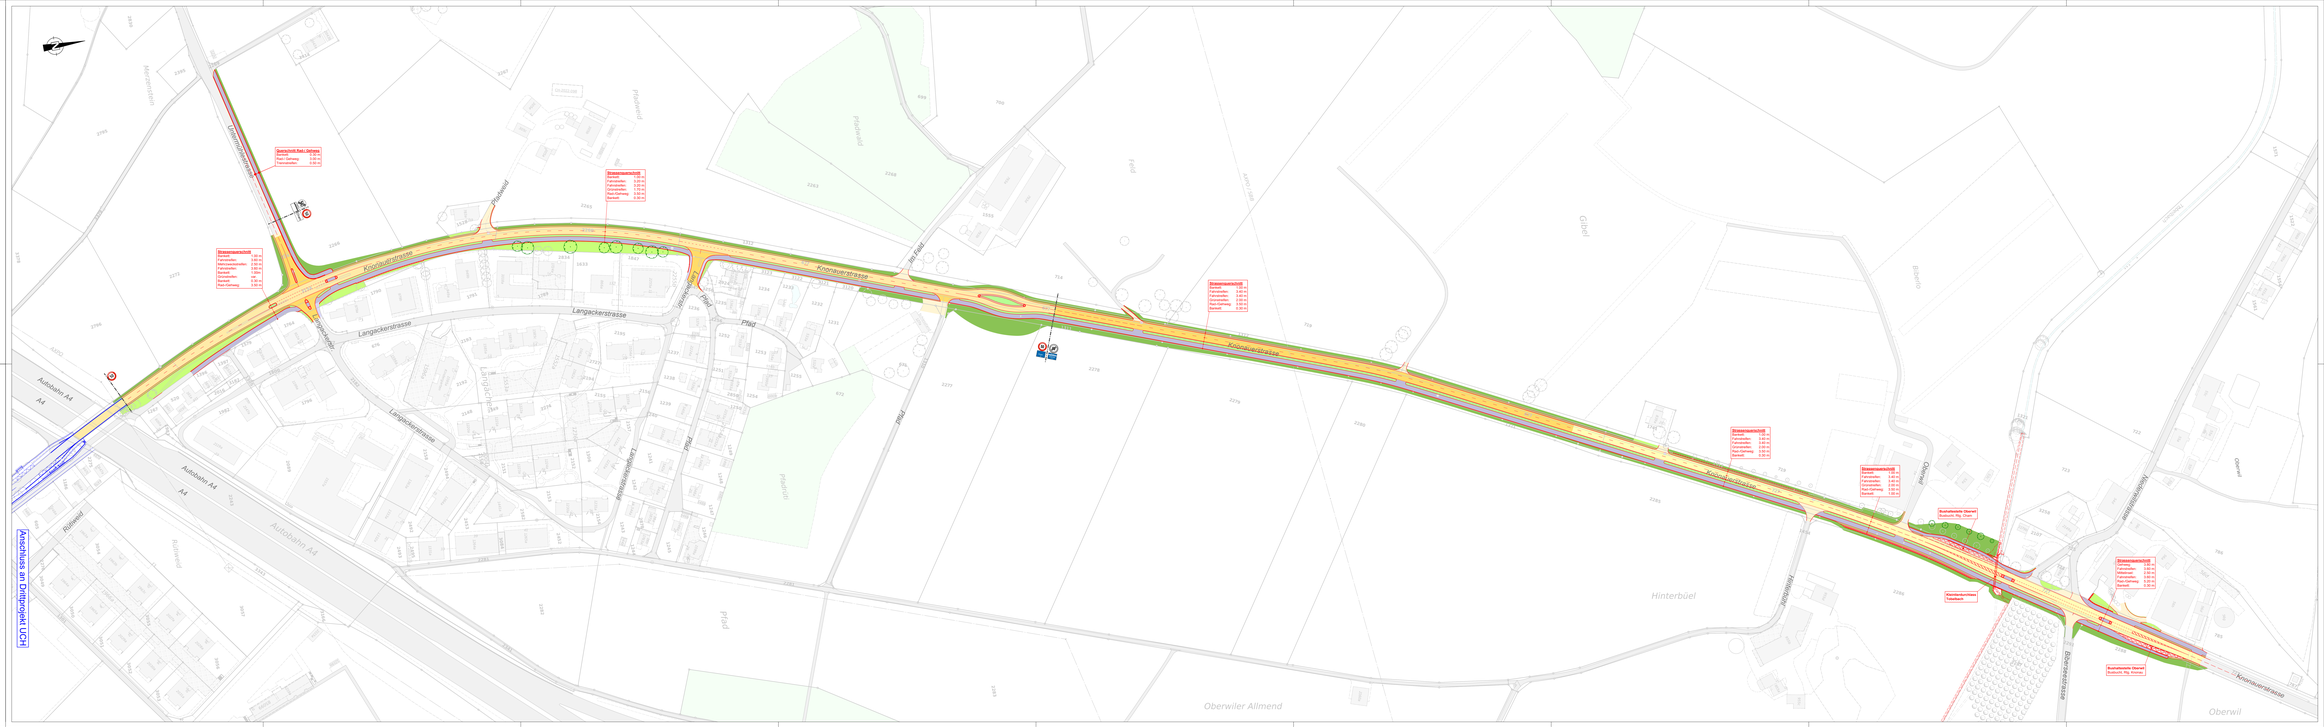
bestehend	ersetzt	
		Fahrbahn
		Gehweg
		Kombinierter Rad- / Gehweg
		Verkehrsinsel
		Trennstreifen (Pfllasterung Typ B/11)
		Anpassung / Nebenanlagen
		Bankett / Trennstreifen begrünt
		Kies (befahrbar)
		Gebäude
		Magerwiese
		Wiesland
		Gewässer
		Strassenrand
		Baum / Hecke
		Abbruch
		Drittprojekt
		Kunstbauten
		Perimeter Nationalstrassennetz
		Zaun / Geländer