Information Koordinatensystem:

Das dargestellte Projekt und der Lagebezug der amtl. Vermessung richten sich nach dem CH-Koordinatensystem

☐ LV03 ☒ LV95

Information Plangrundlagen:

Datenerhebung:

Grundbuch (AV):	17.07.2025, Amt für Grundbuch und Geoinformation Kt. Zug / GeoShop
Aufnahmen (DGM):	27.03.2025, GEODUO Ingenieure AG
Vorprojekt:	08.11.2024, Wisner+Partner AG

Information:

Da der Grundbuchplan mit Geometer Aufnahmen nicht übereinstimmt, sind diese in der Situation übereinander gelegt. In den Schritten wird mit den Geometer Aufnahmen gearbeitet.

Grundbuchplan: ———— Geodätische Aufnahmen: - - - - - -

Information Typenbezeichnungen:

Sämtliche Angaben zur Nummerierung der Details beziehen sich auf die Ausführungsbestimmungen zum Strassenbau des Kantons Zug.

Legende:

Bestehend:
- Gebäude
- Fahrbahn
- Gehweg
- Vorplatze / befestigte Flächen
- Bepflanzte
- Bauhof

Projektiert:
- Fahrbahn
- Belagsanpassung Fahrbahn
- Belagsanpassung Gehweg
- Insel (Belag)
- Abbruch / Rückbau
- Tiefpunkt / Hochpunkt

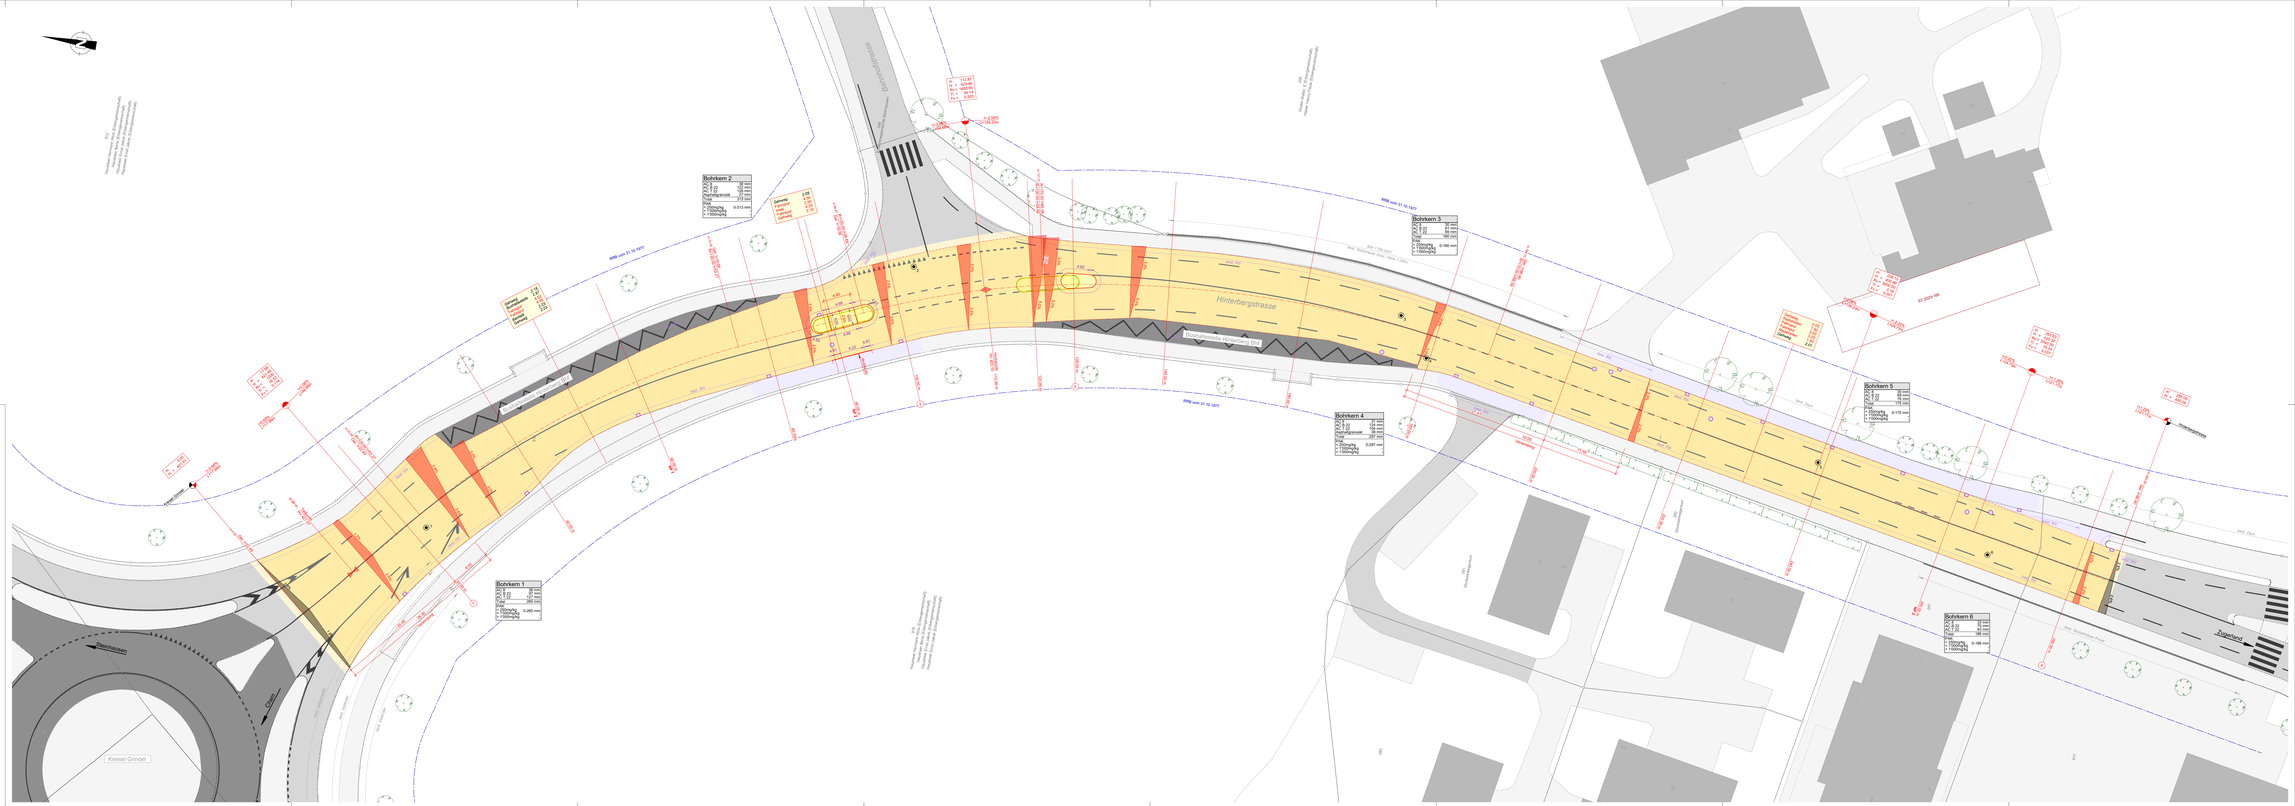

Index	Bemerkungen, Änderungen
	Erstlieferung
A	
B	
C	
D	

Kanton Zug

Gemeinde Steinhausen

Kantonsstrasse F

Hinterbergstrasse
Grindel - Zugerland

Ausführungsprojekt
Situation 1:200

Der Kantonsingenieur:

Plan Nr.:	201	Auftrags Nr.:	100082
Datum:	29.10.2025	Projekt-Nr. TBA:	TB3020.0410
Rev.:		Planformat:	60/189
Visum:	NUST / KALI	Ing. Büro Nr.:	100082.31-51

Planer: WSP Ingenieure und Berater AG
Lindenstrasse 8
6340 Baar-Zug
☎ +41 58 924 50 00 ✉ baar@wsp.com ⊡ www.wsp.com

Bauherr: Tiefbauamt des Kantons Zug, Aabachstrasse 5, 6300 Zug, Tel. +41 41 594 53 30