

Der Kantonsingenieur:

Plan Nr.: -PG201
Datum: 05.06.2024
Rev.:
Visum: Mema

Auftrags Nr.: 100082.18-33
Projekt-Nr. TBA: TB3020.0308
Planformat: 30 / 168

Planer: **BG Ingenieure und Berater AG**
Lindenstrasse 16 | +41 58 424 50 50 | +41 58 424 50 60
CH-6340 Baar | baar@bg-z1.com | www.bg-z1.com

Bauherr: Tiefbauamt des Kantons Zug, Aabachstrasse 5, 6300 Zug, Tel. 041 / 728 53 30

Information:
Da der Grundbuchplan mit unseren eigenen Aufnahmen nicht übereinstimmt, sind diese in der Situation übereinander gelegt. In den Schnitten wurde mit den eigenen Aufnahmen gearbeitet.

Grundbuchplan: ———— Eigene Aufnahmen: - - - - -

Information Plangrundlagen:
Datenerhebung: 16.12.2022, Amt für Grundbuch und Geoinformation Kr. Zug / Geoshop
Grundbuch (AV): 16.12.2022, Amt für Grundbuch und Geoinformation Kr. Zug / Geoshop
Aufnahmen (DGM): 09.01.2023, BG Ingenieure und Berater AG


Information Typenbezeichnungen:
Sämtliche Angaben zur Nummerierung der Details beziehen sich auf die Ausführungsbestimmungen zum Strassenbau des Kantons Zug.

Information Koordinatensystem:
Das dargestellte Projekt und der Lagebezug der amtl. Vermessung richten sich nach dem CH-Koordinatensystem
 LV03 LV95

Legende:

Bestehend:
Gebäude
Fahrbahn
Gehweg
Vorplätze / befestigte Flächen
Gewässer
Wald

Projektiert:
Fahrbahn
Belagsanpassung Fahrbahn
Gehweg
Bankett (begrünt)
Grünfläche / Rabatte
Kunstabtuen / Mauer

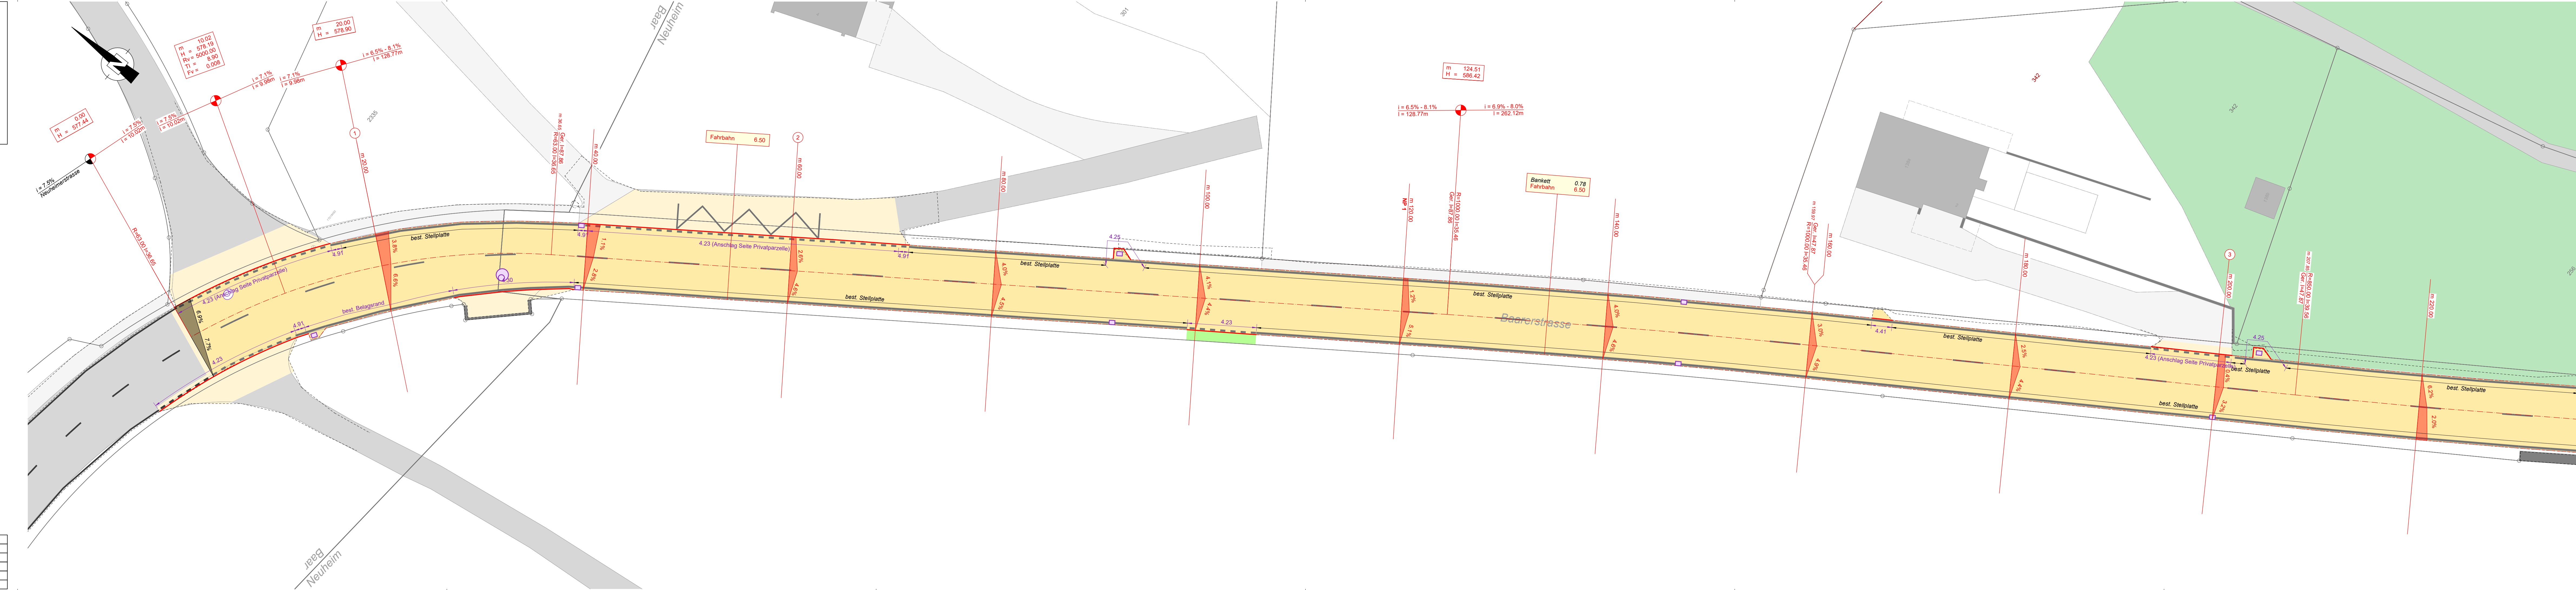

Index	Bemerkungen, Änderungen
-	Erstfassung
A	
B	
C	
D	